



Comune di Naro

(Provincia di Agrigento)

SETTORE TECNICO P.O. VII^A

OGGETTO: *Lavori di manutenzione straordinaria e messa in sicurezza, strade e marciapiedi del centro abitato del Comune di Naro*



TAVOLA:

4

ALLEGATO:

Stralci planimetrici

SCALA: 1:1000

DATA:

Il Progettista dei Lavori

(Geom. Angelo GUELI ALLETTI)



I Collaboratori


(Geom. Alberto BELLAVITA)


(Geom. Giovanni LOBELLO)

(P.A. Gino MICCICHE)

Il Responsabile Unico del Procedimento

(Arch. Angelo GALLO)

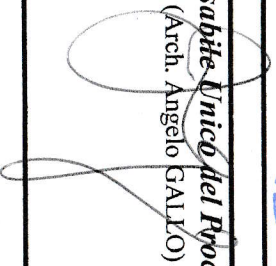

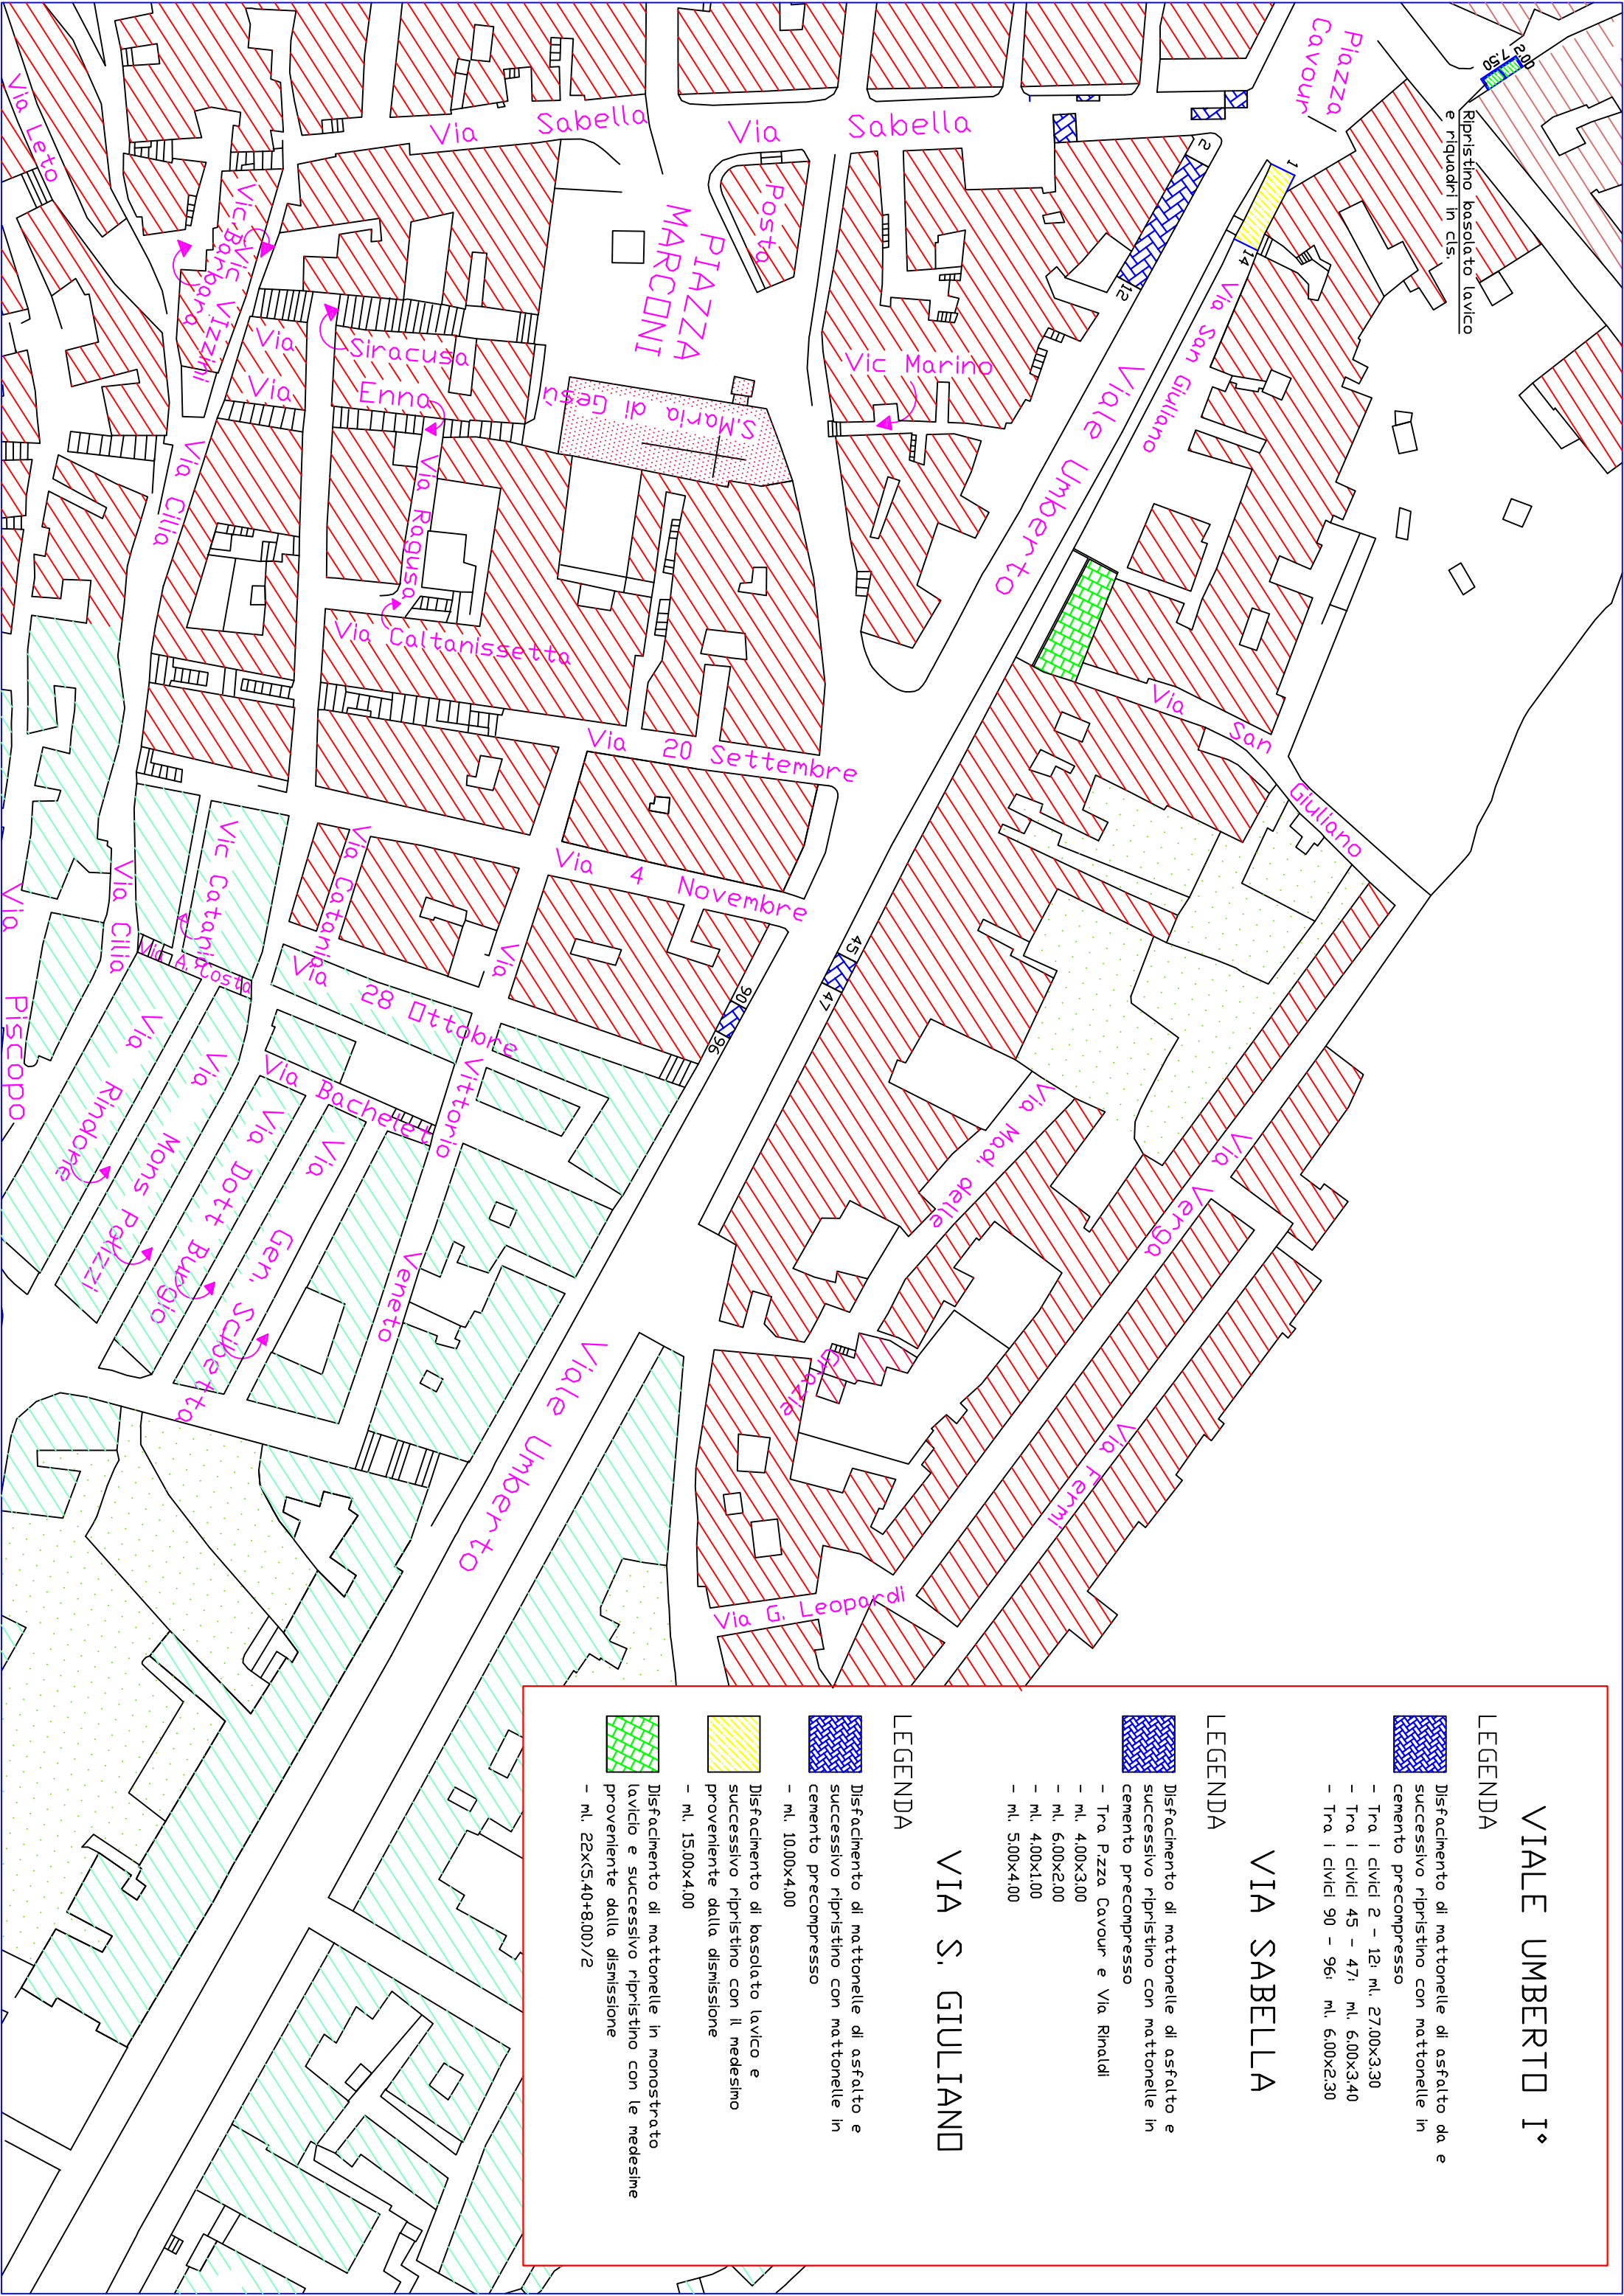

VIALE UMBERTO I°

LEGENDA

-  Disfacimento di mattonelle di asfalto da e successivo ripristino con mattonelle in cemento precompresso
 - Tra i civici 2 - 12; ml. 27,00x3,30
 - Tra i civici 45 - 47; ml. 6,00x3,40
 - Tra i civici 90 - 96; ml. 6,00x2,30

LEGENDA

-  Disfacimento di mattonelle di asfalto e successivo ripristino con mattonelle in cemento precompresso
 - Tra Piazza Cavour e Via Rinaldi
 - ml. 4,00x3,00
 - ml. 6,00x2,00
 - ml. 4,00x1,00
 - ml. 5,00x4,00

LEGENDA

-  Disfacimento di mattonelle di asfalto e successivo ripristino con mattonelle in cemento precompresso
 - ml. 10,00x4,00
-  Disfacimento di basolato lavico e successivo ripristino con il medesimo proveniente dalla dismissione
 - ml. 15,00x4,00
-  Disfacimento di mattonelle in monostrato lavico e successivo ripristino con le medesime provenienti dalla dismissione
 - ml. 22x(5,40+8,00)/2


VIA VITTORIO EMANUELE


LEGENDA



Disfaccimento di pavimentazione in cubetti di porfido
successivo ripristino con immedesimi

- Tra Vicolo Imperia e Via Specchi
- ml. 3,00x3,00
- Tra i civici 138 - 136 ml. 3,00x3,00
- ml. 3,00x1,50
- Tra i civici 136 - 134 ml. 3,00x3,00
- ml. 2,00x1,50
- Tra Vicolo Bona e Vicolo Baldanza
- ml. 2,00x3,00
- Tra Via Scicolone e P.zza Cavour
- ml. 1,50x1,50
- ml. 9,00x1,50
- ml. 6,00x1,50

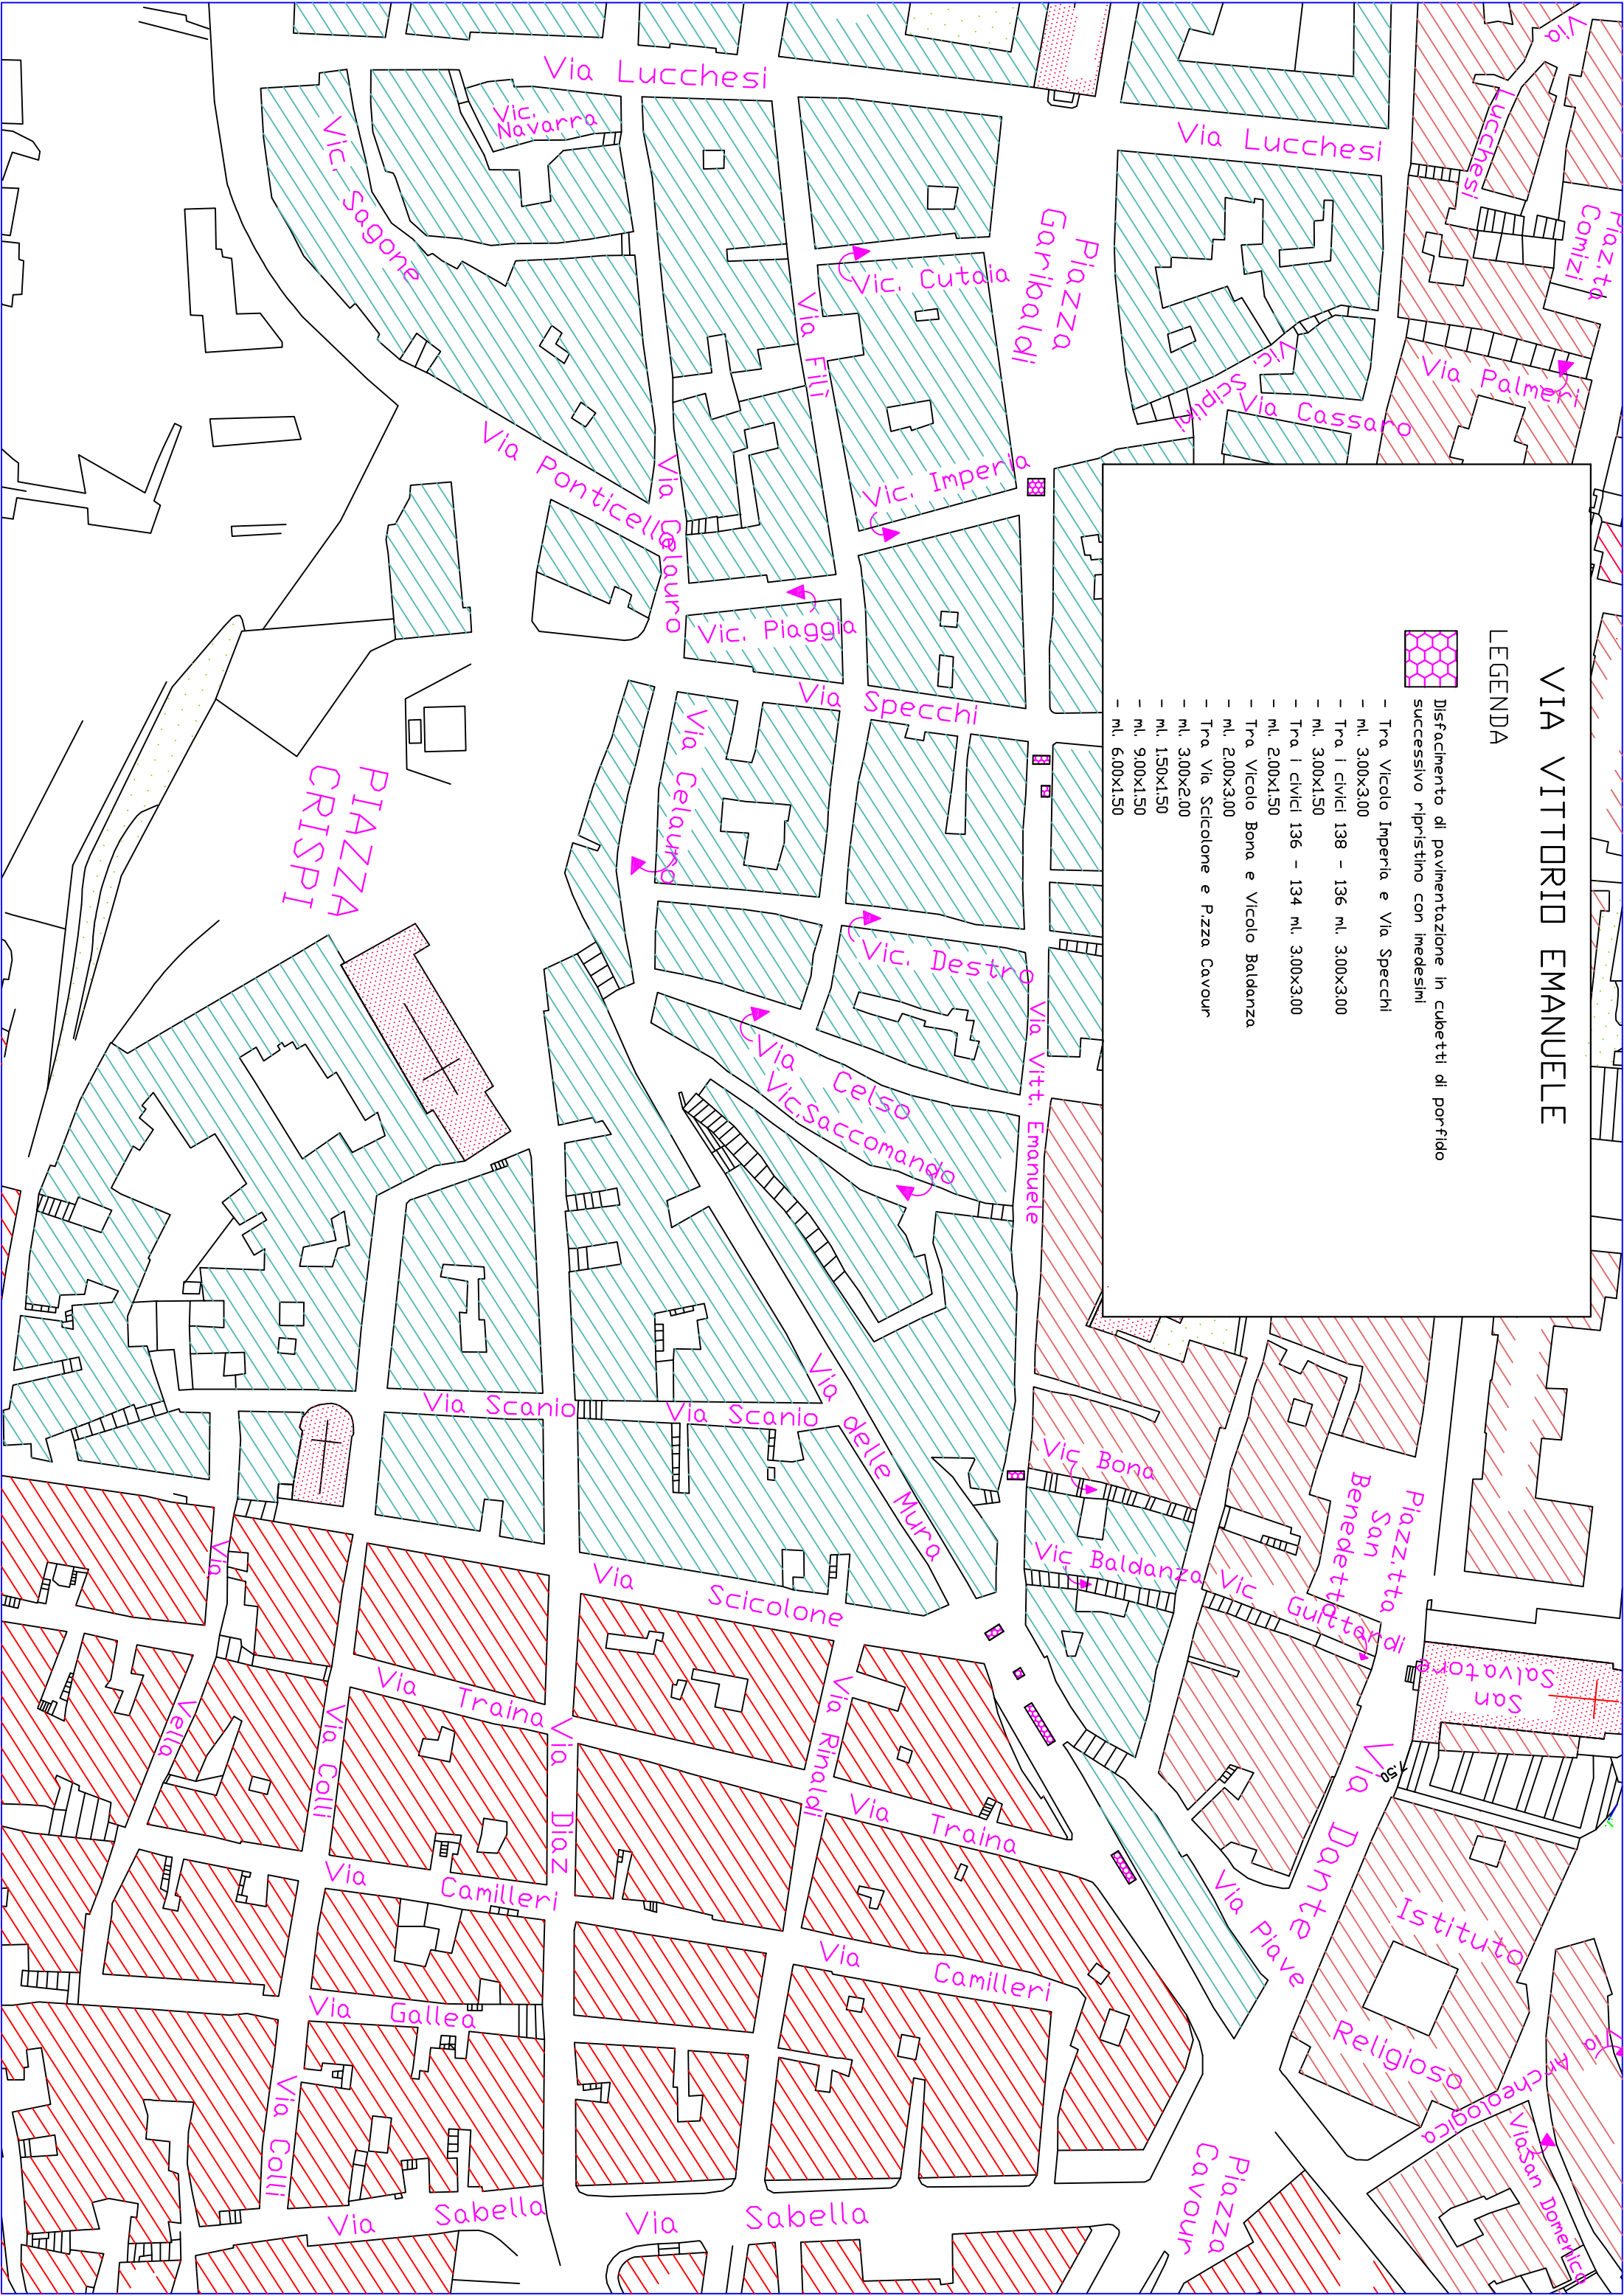

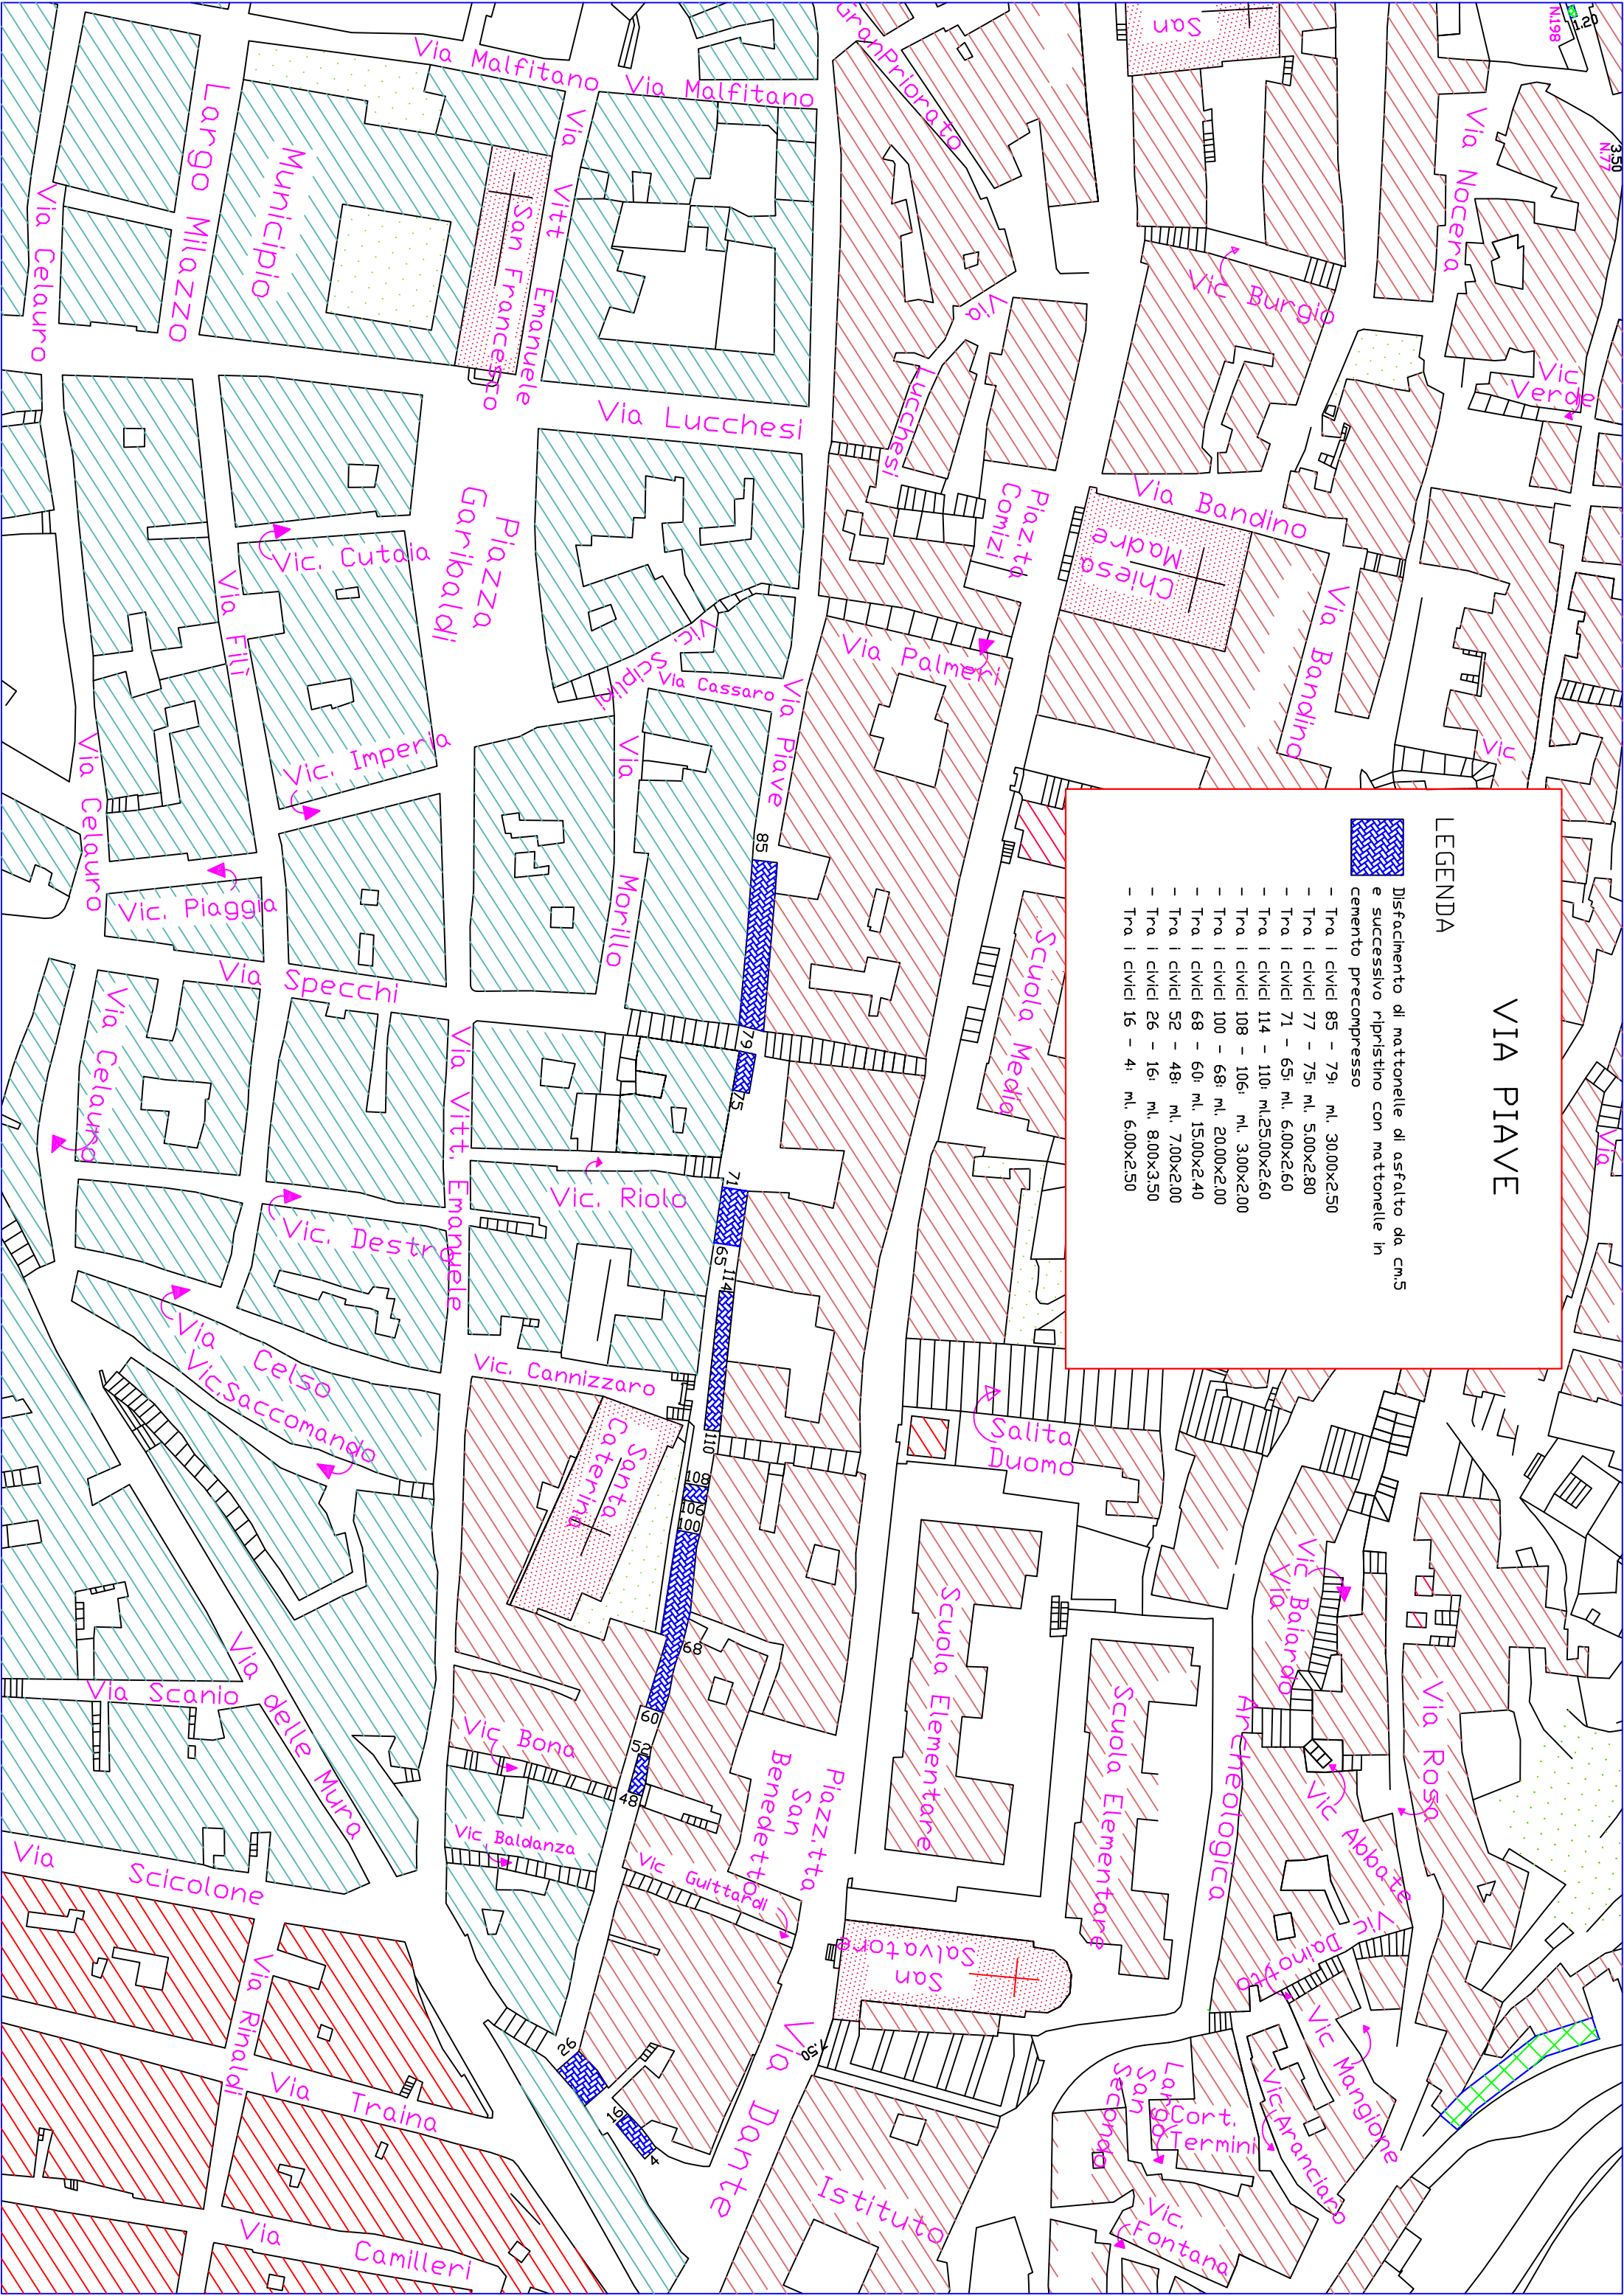

VIA PIAVE

Disfaccimento di mattonelle di asfalto da cm 5 e successivo ripristino con mattonelle in cemento precompresso

- Tra i civici 85 - 79:	ml. 30,00x2,50
- Tra i civici 77 - 75:	ml. 5,00x2,80
- Tra i civici 71 - 65:	ml. 6,00x2,60
- Tra i civici 114 - 110:	ml. 2,50x2,60
- Tra i civici 108 - 106:	ml. 3,00x2,00
- Tra i civici 100 - 68:	ml. 20,00x2,00
- Tra i civici 68 - 60:	ml. 15,00x2,40
- Tra i civici 52 - 48:	ml. 7,00x2,00
- Tra i civici 26 - 16:	ml. 8,00x3,50
- Tra i civici 16 - 4:	ml. 6,00x2,50

LEGENDA



Disfaccimento di mattonelle di asfalto da cm 5 e successivo ripristino con mattonelle in cemento precompresso


VIA PIAVE

LEGENDA



Disfaccimento di mattonelle di asfalto da cm 5 e successivo ripristino con mattonelle in cemento precompresso

VIA PIAVE

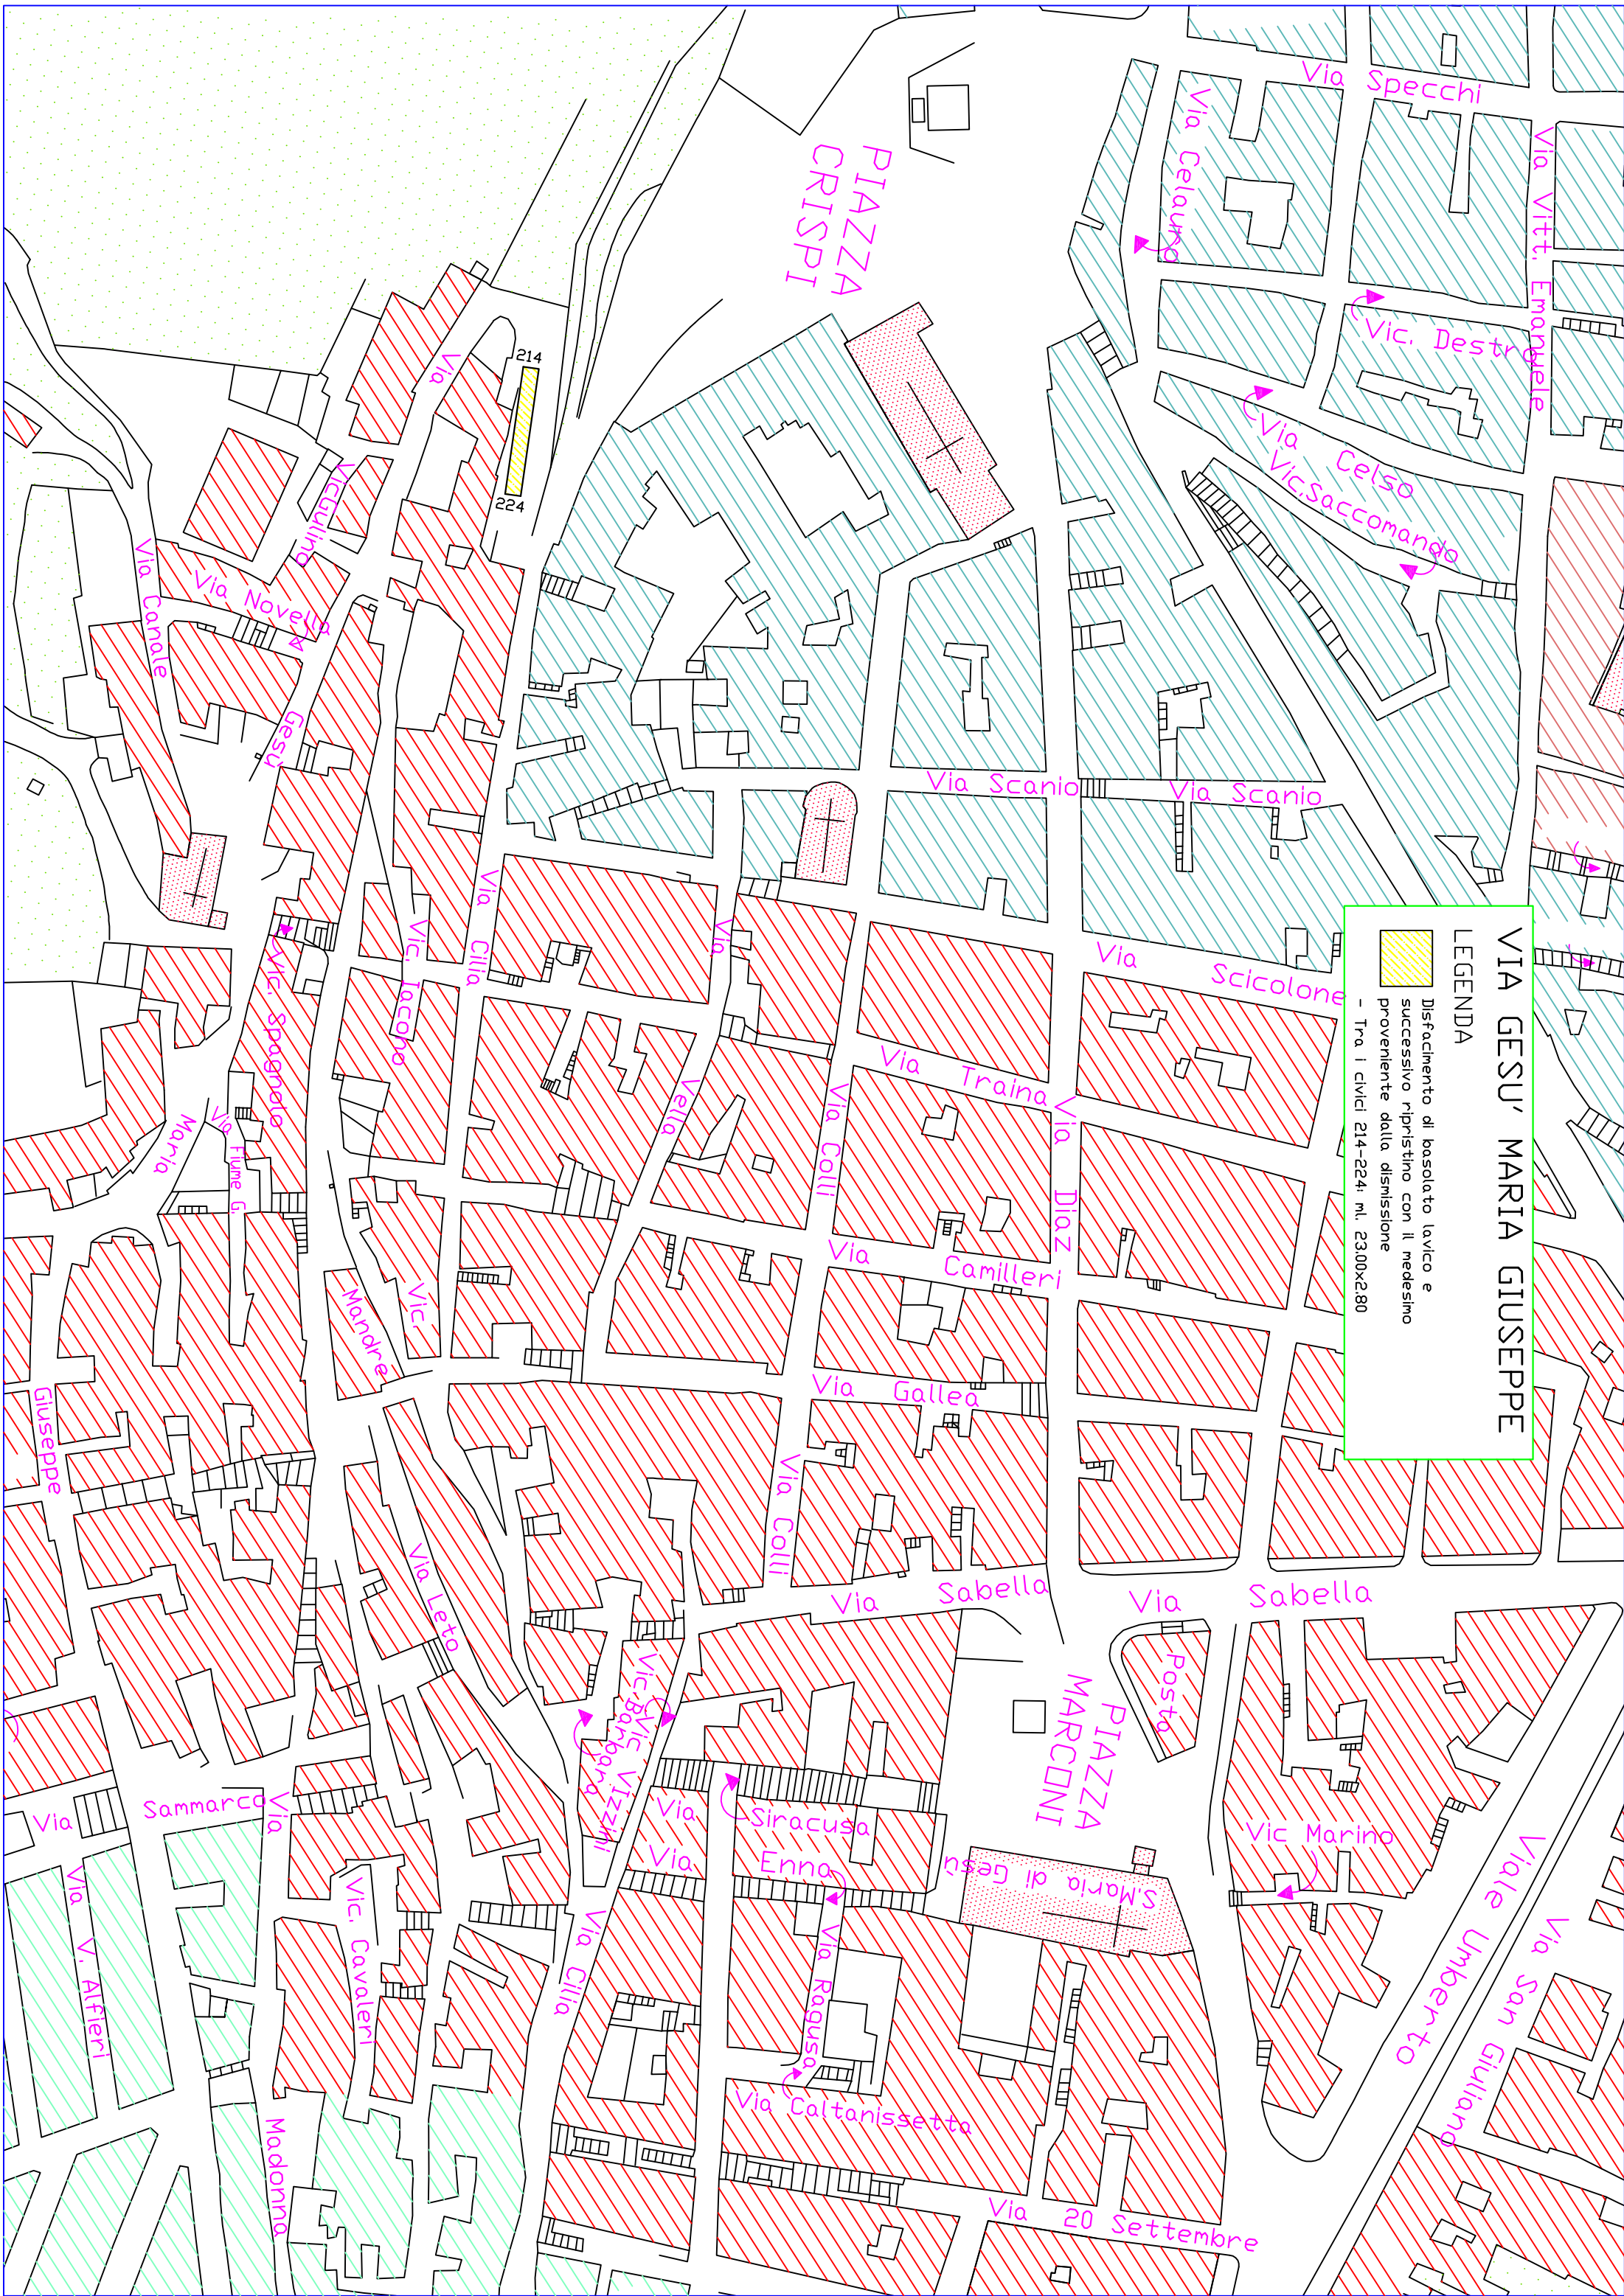

CIMITERO COMUNALE

LEGENDA

 Caditoia a nastro

